




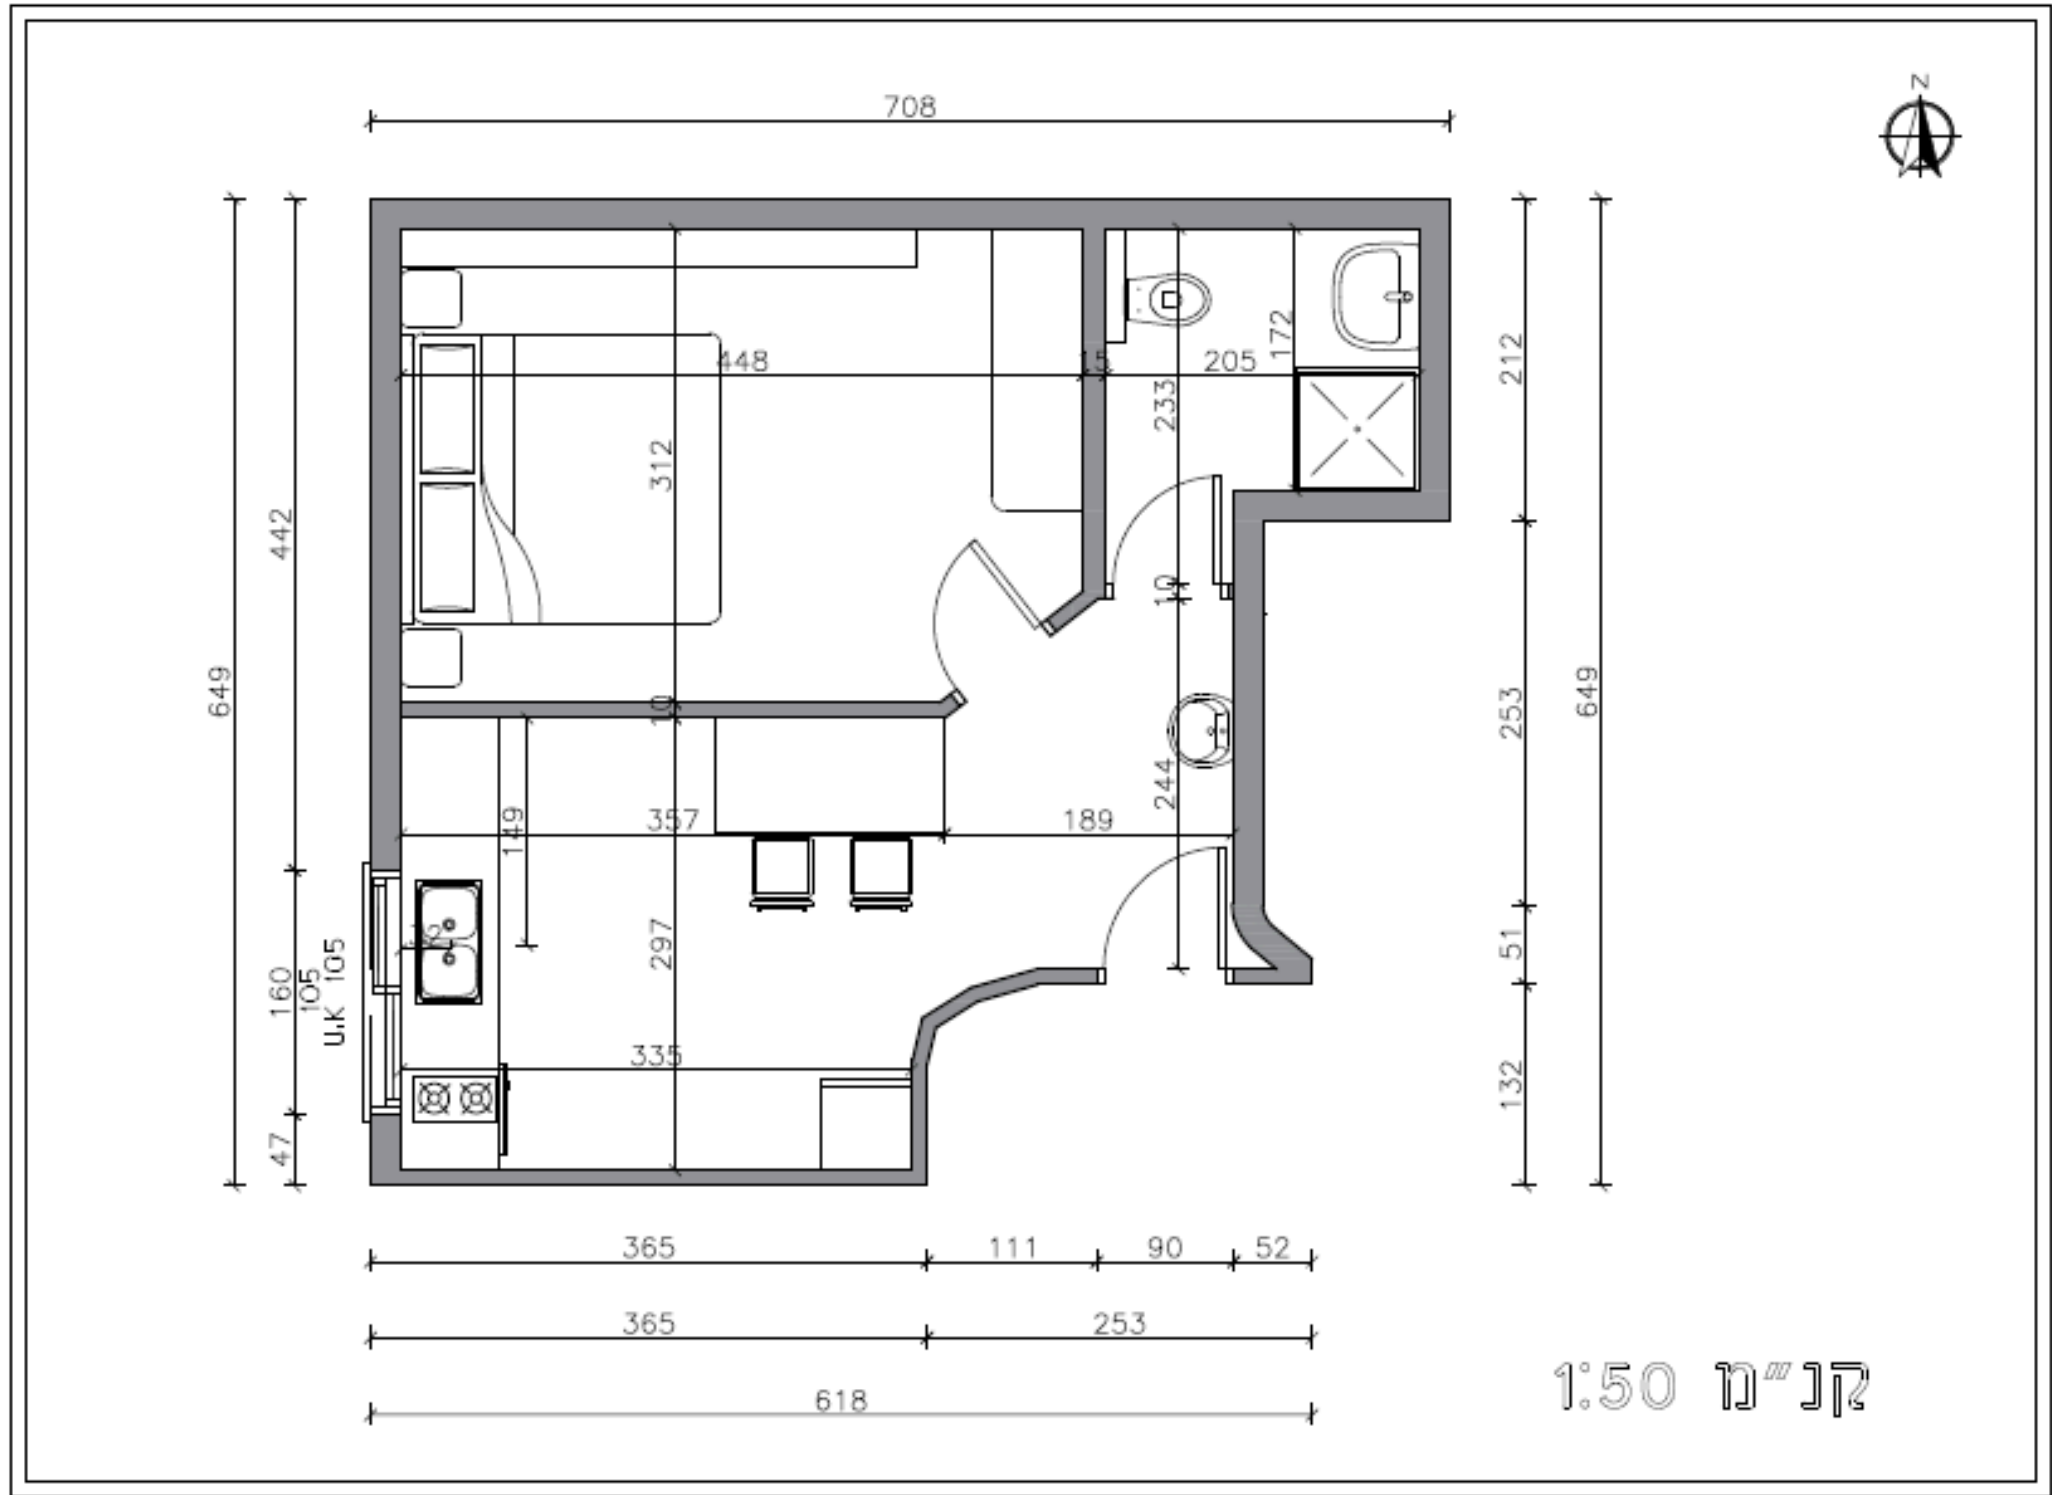




תכנון ועיצוב יחידת דיור, ב"ב.

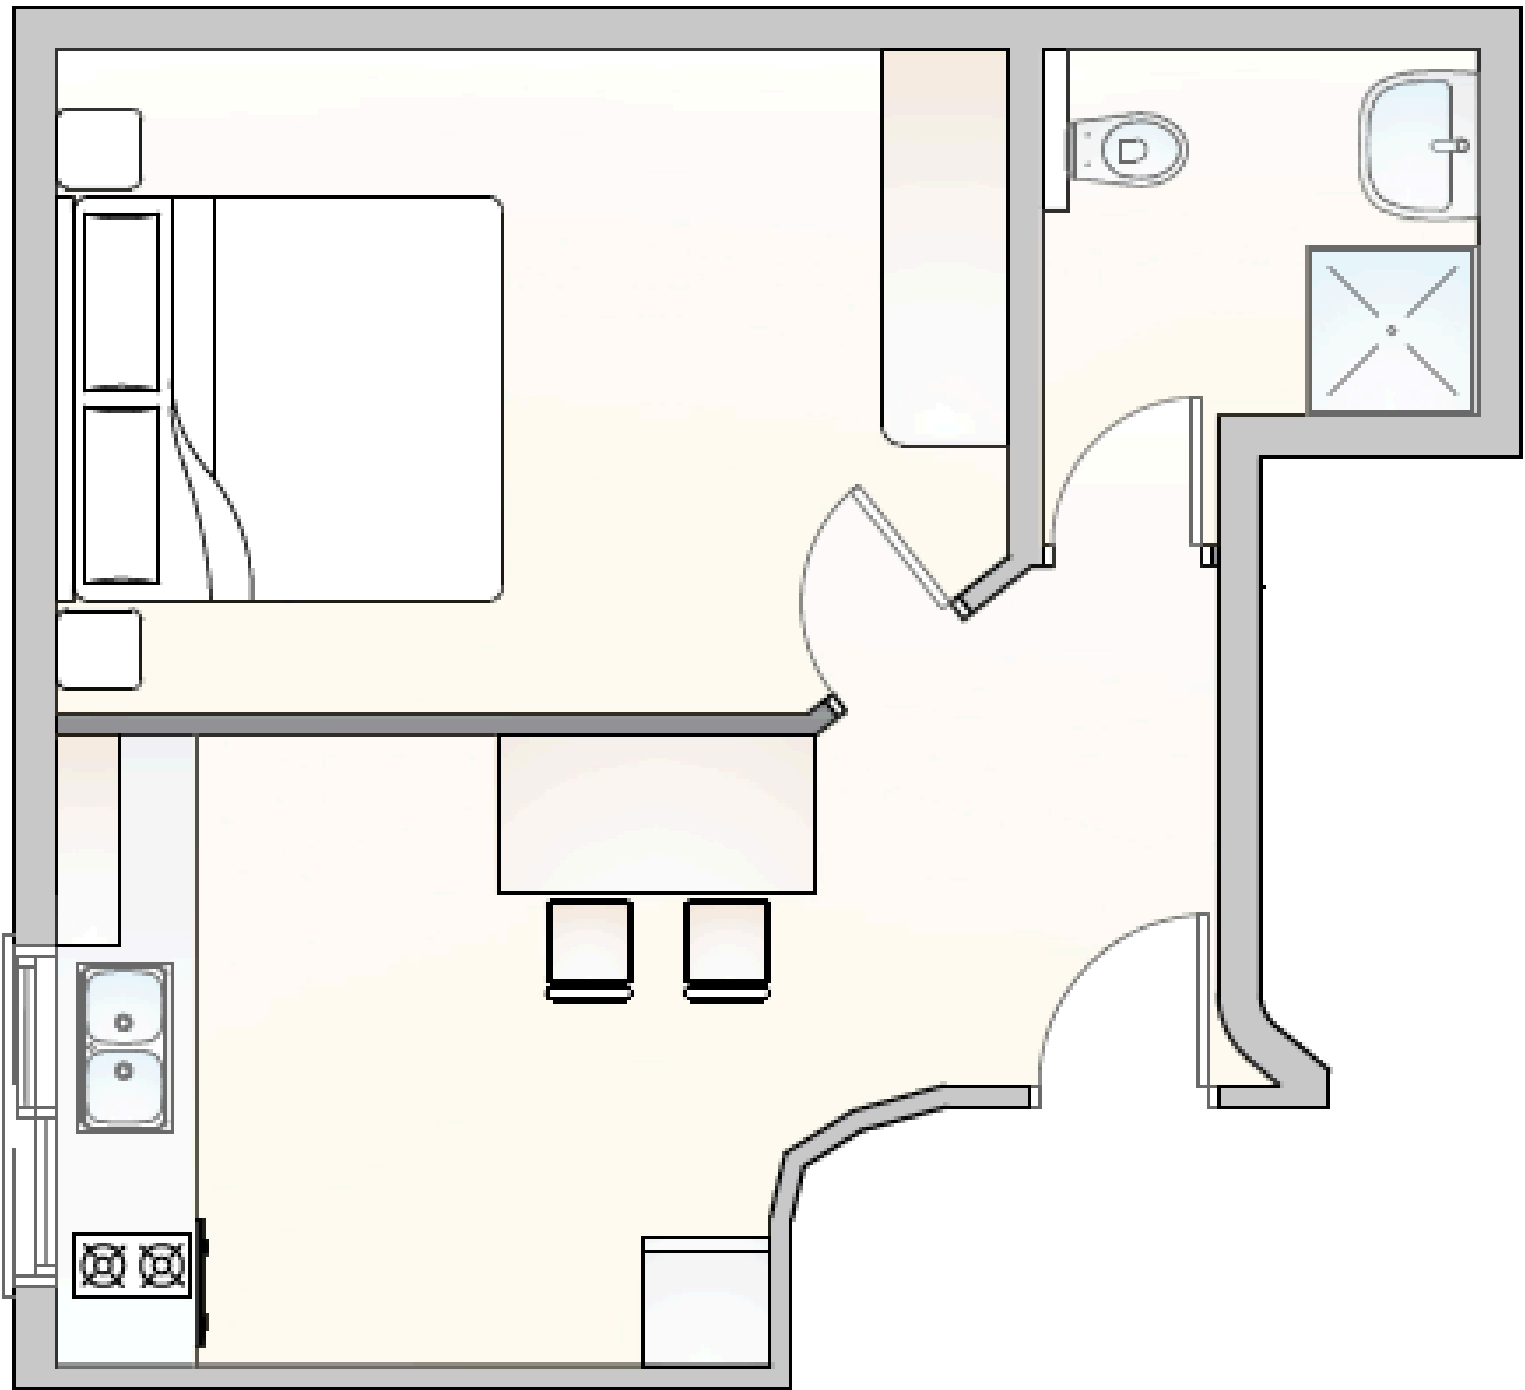

מצב מוצע

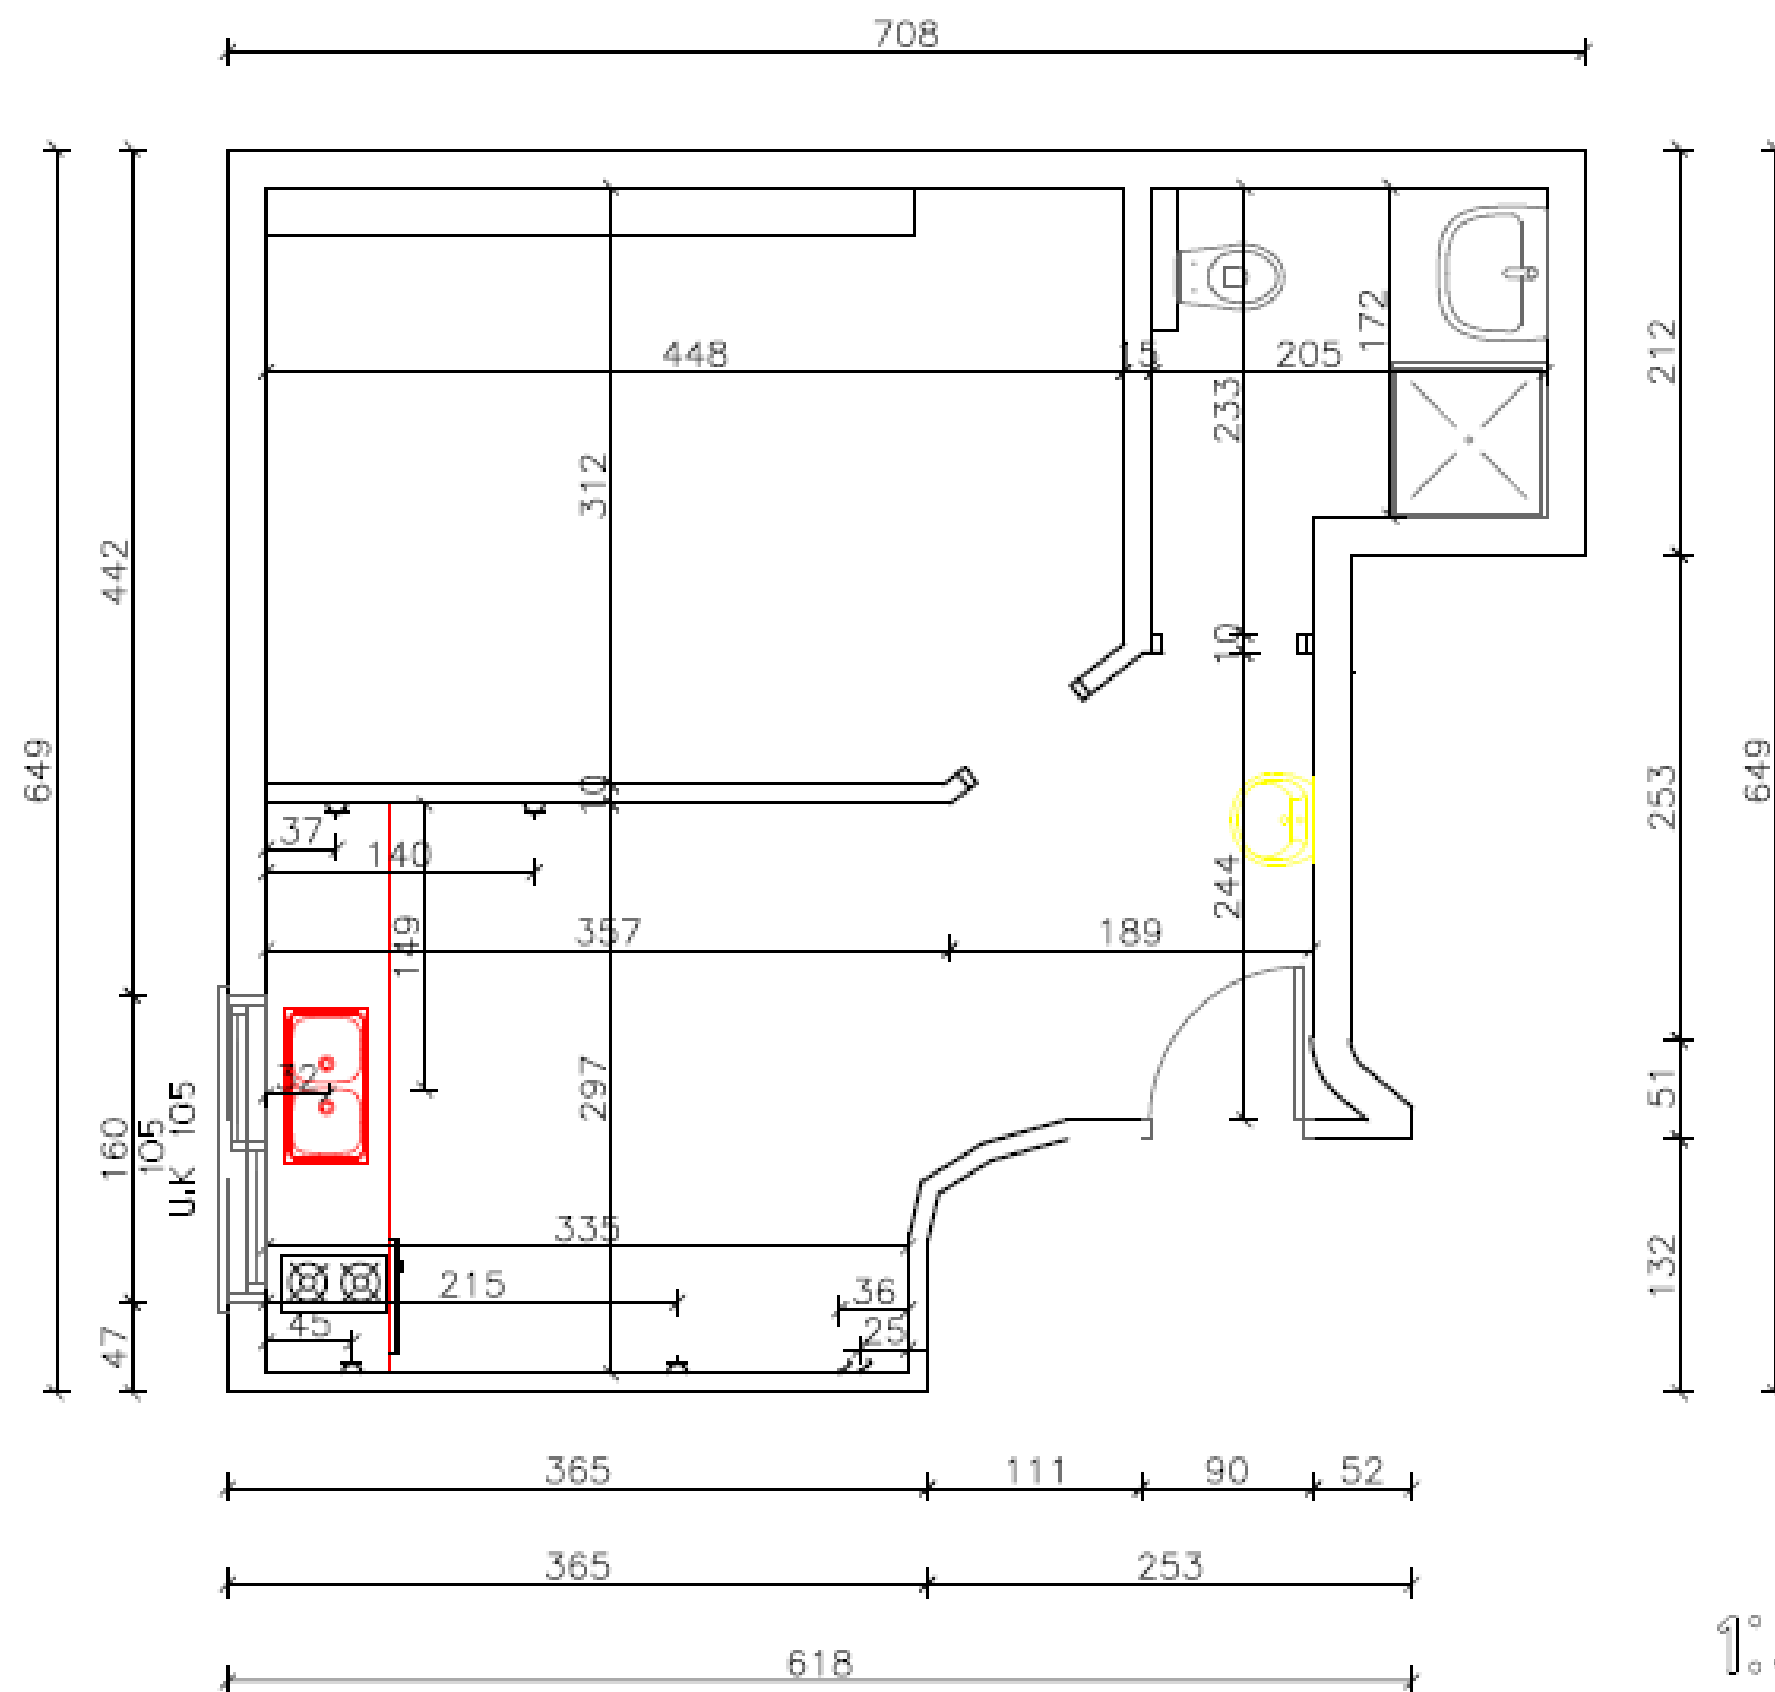

1:50 11'12

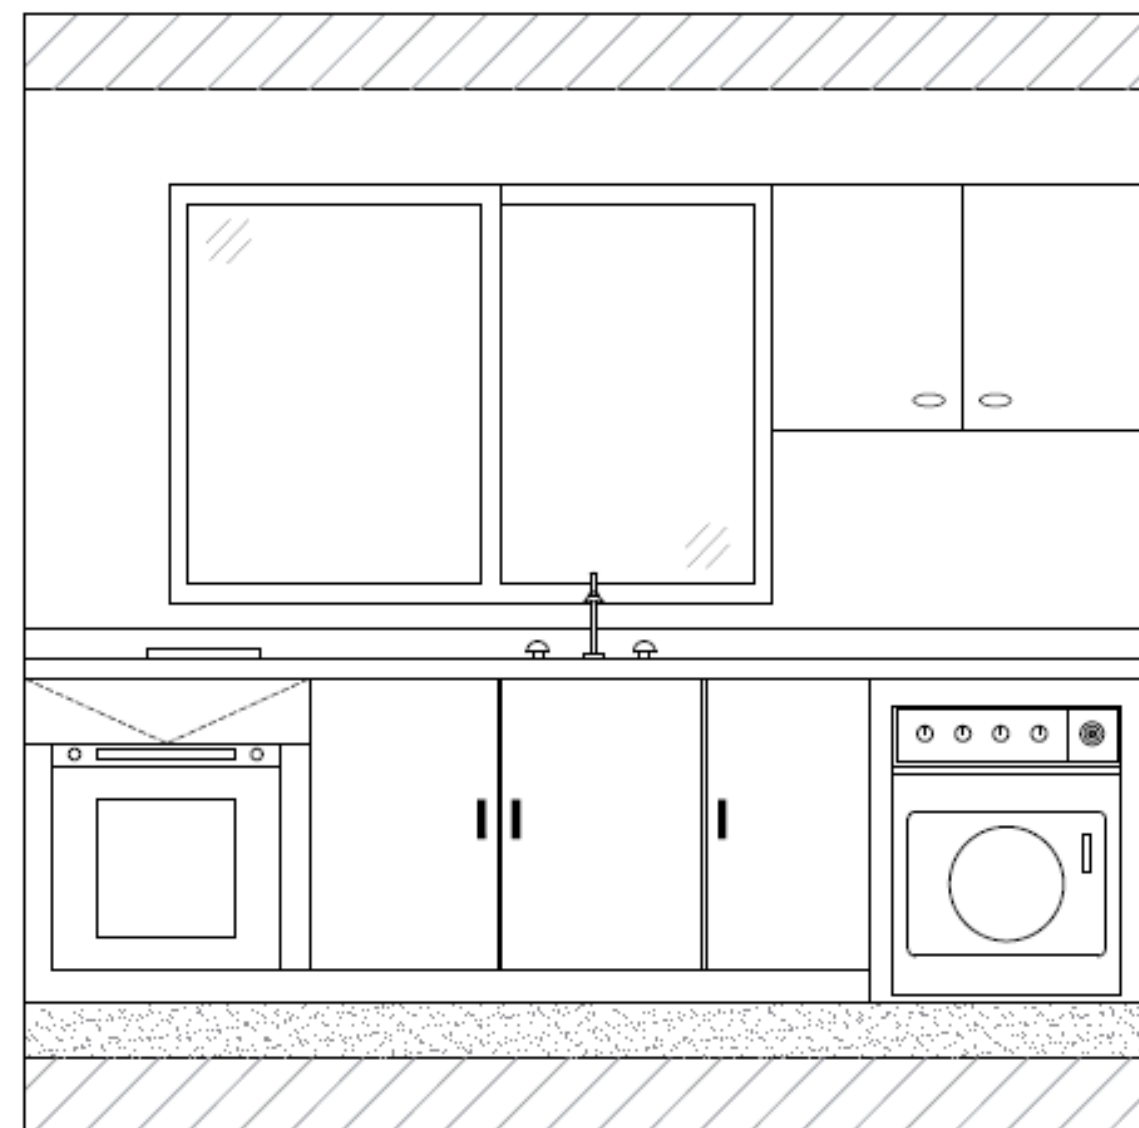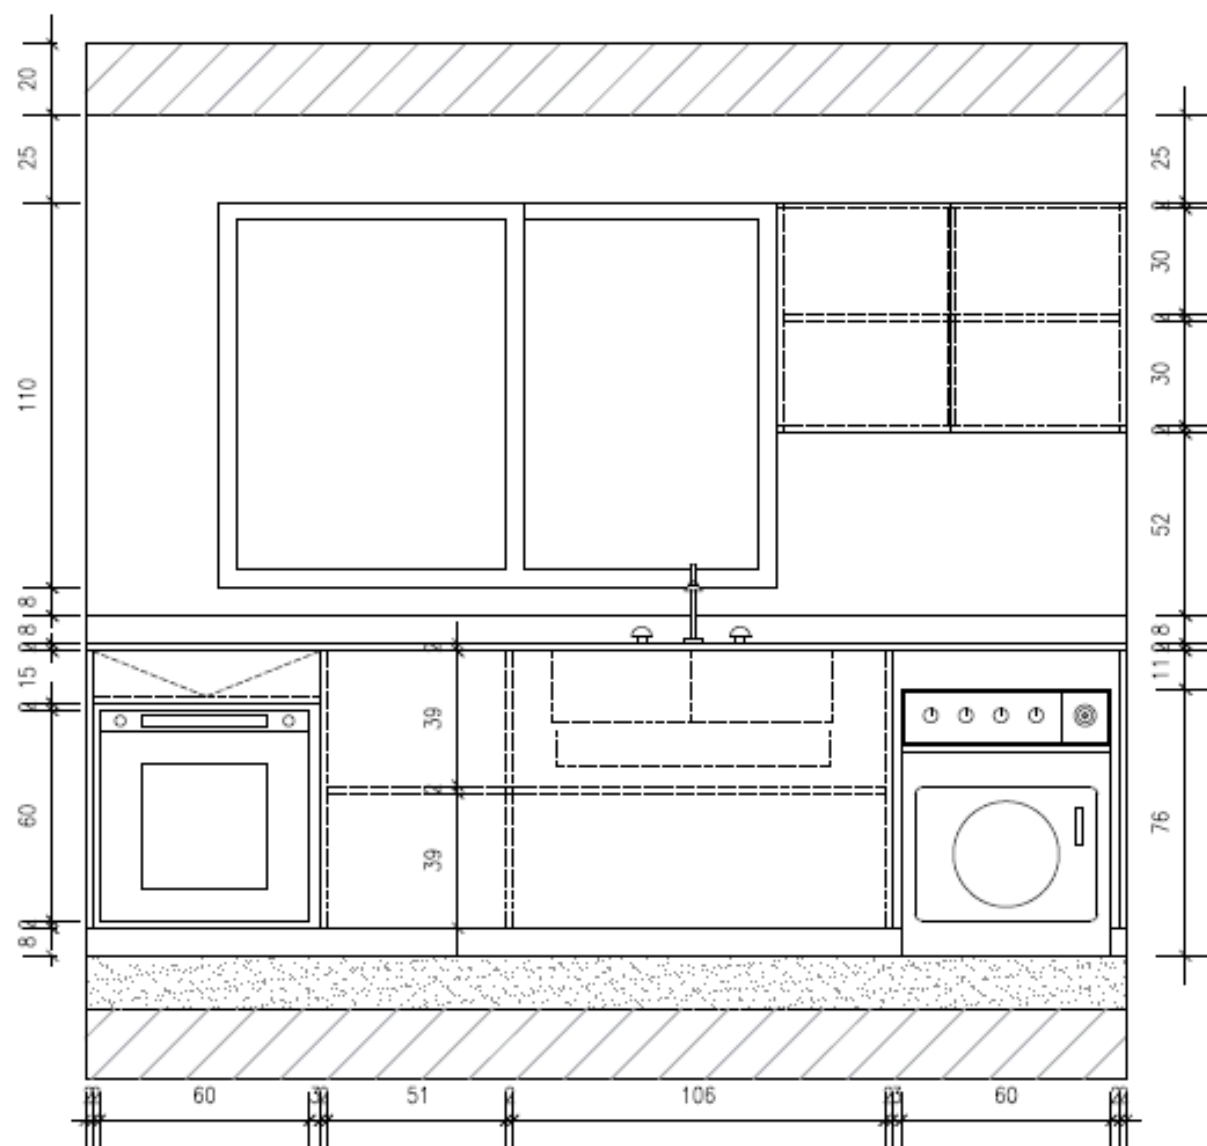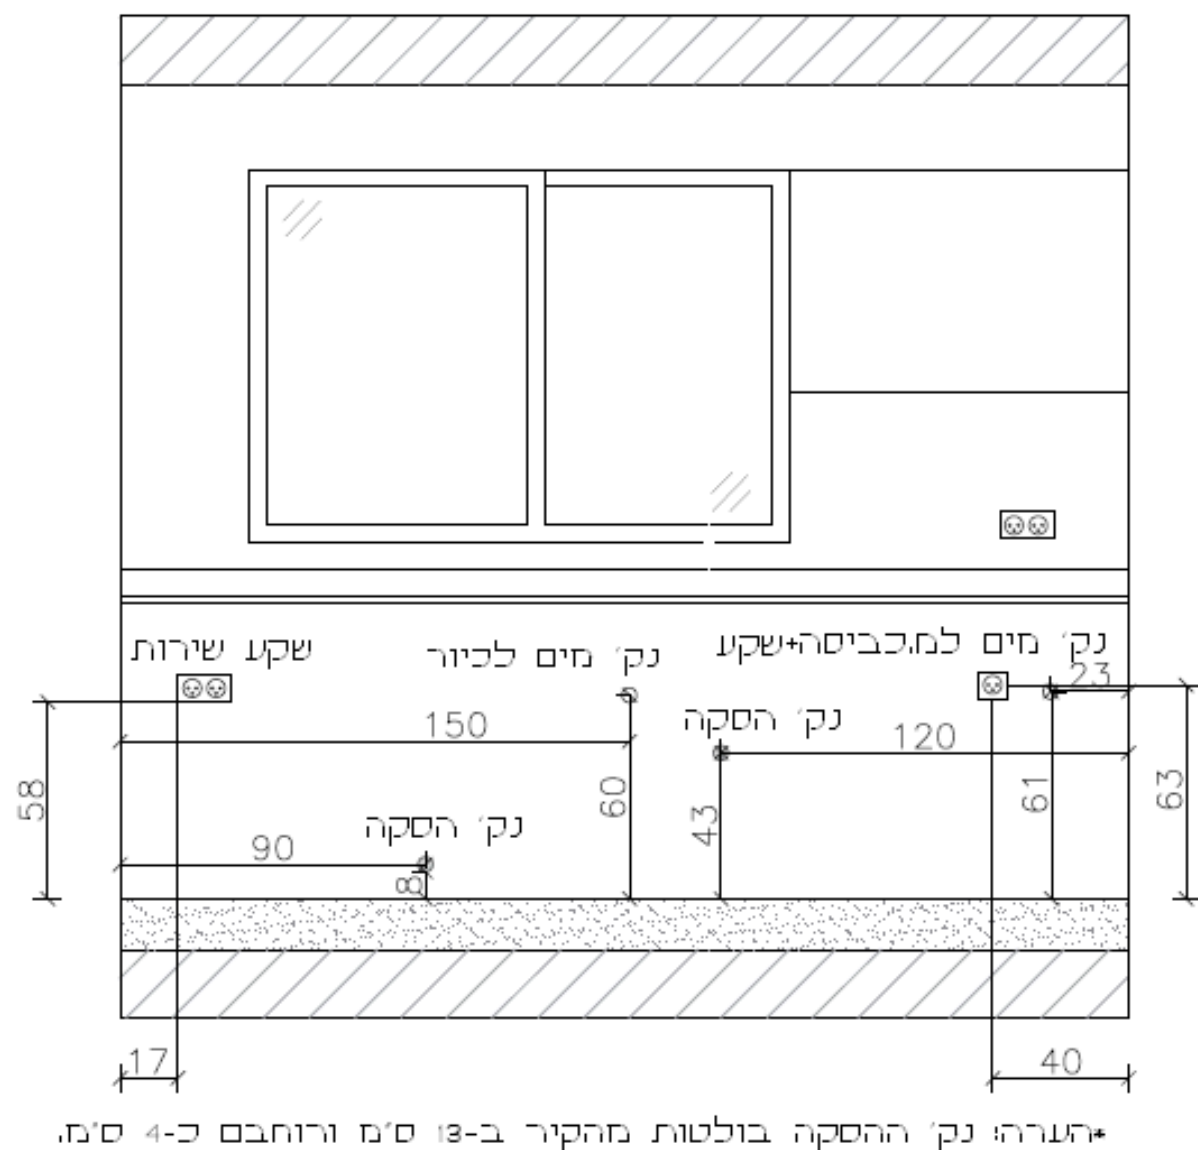

פריסות



הדמיות ללקוח



תמונות מהשטח